

IMPLANTAÇÃO/ LOCAÇÃO/ URBANIZAÇÃO
ESCALA 1/100

AVENIDA CANDIDO COELHO

LEGENDA:

ÁREA DE CONSTRUÇÃO CPN : 717,00m²

PAVIMENTAÇÃO:

PAVIMENTAÇÃO EM BLOCO DE CONCRETO INTERTAVADO TIPO TUOLINHO

PISO EM CONCRETO DESEMPENADO

GRAMA

PISO TÁTIL (ALERTA)

PISO TÁTIL (DIRECIONAL)

POSTE DE ILUMINAÇÃO




Símbolo indicativo de local de estacionamento de veículos que transporta ou que sejam conduzidos por pessoas portadoras de deficiência físicas - composto de pictograma na cor branca inserido em um quadrado de fundo azul de 1,20m de lado.



MACROLOCALIZAÇÃO
SEM ESCALA
Latitude: 8°21'39.27"S
Longitude: 42°14'47.57"O

CENTRO DE PARTO NORMAL

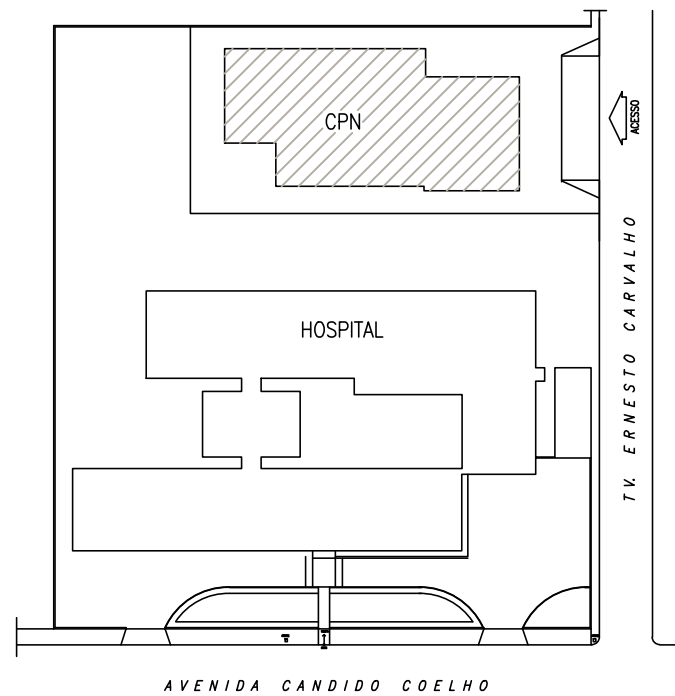

PLANTA CHAVE
SEM ESCALA

Responsável Técnico (Projeto)

SECRETARIA DE ESTADO DA SAÚDE

CONSTRUÇÃO DO CENTRO DE PARTO NORMAL NO MUNICÍPIO DE SÃO JOÃO DO PIAUÍ

GOVERNO DO ESTADO DO PIAUÍ
SECRETARIA DE ESTADO DA SAÚDE
NÚCLEO DE INFRAESTRUTURA EM SAÚDE



LOCAL:
Avenida Candido Coelho, nº 1215. Bairro: Centro,
São João do Piauí - PI

ÁREA TÉCNICA:

ARQUITETURA

FASE:

PROJETO BÁSICO DE ARQUITETURA

ASSUNTO:
IMPLANTAÇÃO
PLANTA DE LOCAÇÃO / URBANIZAÇÃO

DESENHO: COORD. DE ARQUITETURA

ESCALA: INDICADA

DATA: MAIO/ 2025

RRT N°:

FOLHA Nº:

01/01