PERFIL - EIXO LONGITUDINAL
ESCALA VERTICAL: 1/1000
ESCALA HORIZONTAL: 1/1000

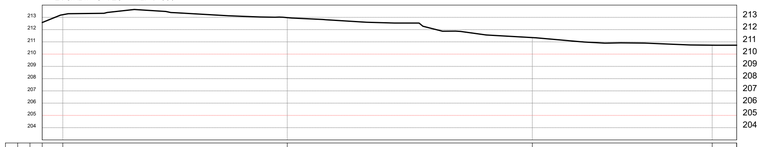

ESTACAS 20,00m	E0	E0+1,682	E1	E2	E2+14,681	E2+16,684
COTAS (m) TERRENO	212,578	213,217	212,978	211,349	210,729	210,727
COTAS (m) GREIDE	212,578	213,217	212,978	211,349	210,729	210,727

SEÇÕES TRANSVERSAIS - EIXO LONGITUDINAL
ESCALA: 1/200

E0

COTAS (m) PROJETO	213,262	212,578	211,681
COTAS (m) TERRENO	213,262	212,578	211,681
CORTE/ ATERRO	0,000	0,000	0,000
OFFSETS	-31,184	0,000	14,192

E0+1,682

Área de corte: 1,587 m²
Área de aterro: 5,577 m²

COTAS (m) PROJETO	213,334	213,217	211,925
COTAS (m) TERRENO	213,334	213,217	211,925
CORTE/ ATERRO	0,000	0,000	0,000
OFFSETS	-31,617	0,000	14,936

E1

Área de corte: 3,421 m²
Área de aterro: 5,480 m²

COTAS (m) PROJETO	213,989	212,978	212,066
COTAS (m) TERRENO	213,989	212,978	212,066
CORTE/ ATERRO	0,000	0,000	0,000
OFFSETS	-31,891	0,000	13,967

E2

Área de corte: 4,365 m²
Área de aterro: 2,058 m²

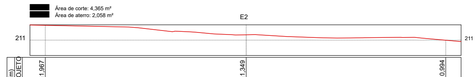

COTAS (m) PROJETO	211,967	211,349	210,994
COTAS (m) TERRENO	211,967	211,349	210,994
CORTE/ ATERRO	0,000	0,000	0,000
OFFSETS	-31,118	0,000	13,932

E2+14,681

Área de corte: 8,716 m²
Área de aterro: 0,563 m²

COTAS (m) PROJETO	211,743	210,729	210,699
COTAS (m) TERRENO	211,743	210,729	210,699
CORTE/ ATERRO	0,000	0,000	0,000
OFFSETS	-33,514	0,000	12,946

E2+16,684

Área de corte: 8,310 m²
Área de aterro: 0,414 m²

COTAS (m) PROJETO	211,677	210,727	210,568
COTAS (m) TERRENO	211,677	210,727	210,568
CORTE/ ATERRO	0,000	0,000	0,000
OFFSETS	-33,406	0,000	12,745

PERFIL - EIXO TRANSVERSAL
ESCALA VERTICAL: 1/1000
ESCALA HORIZONTAL: 1/1000

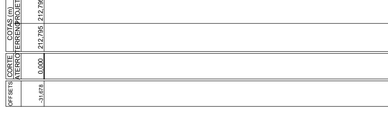

ESTACAS 20,00m	E0	E1	E1+3,850	E1+5,852
COTAS (m) TERRENO	211,618	213,061	213,172	213,247
COTAS (m) GREIDE	211,618	213,061	213,172	213,247

SEÇÕES TRANSVERSAIS - EIXO TRANSVERSAL
ESCALA: 1/200

E0

COTAS (m) PROJETO	213,655	211,618	210,187
COTAS (m) TERRENO	213,655	211,618	210,187
CORTE/ ATERRO	0,000	0,000	0,000
OFFSETS	-31,917	0,000	37,146

E0

COTAS (m) PROJETO	213,655	211,618	210,187
COTAS (m) TERRENO	213,655	211,618	210,187
CORTE/ ATERRO	0,000	0,000	0,000
OFFSETS	-31,917	0,000	37,146

E1

COTAS (m) PROJETO	212,527	213,061	211,235
COTAS (m) TERRENO	212,527	213,061	211,235
CORTE/ ATERRO	0,000	0,000	0,000
OFFSETS	-31,860	0,000	37,238

E1+3,850

COTAS (m) PROJETO	212,709	213,172	211,318
COTAS (m) TERRENO	212,709	213,172	211,318
CORTE/ ATERRO	0,000	0,000	0,000
OFFSETS	-31,699	0,000	37,280

E1+5,852

COTAS (m) PROJETO	212,795	213,247	211,633
COTAS (m) TERRENO	212,795	213,247	211,633
CORTE/ ATERRO	0,000	0,000	0,000
OFFSETS	-31,674	0,000	37,421

Solomax CONSULTORIA

CLIENTE: SECRETARIA DE ESTADO DA SAÚDE DO PIAUÍ (SESAPI)

PROJETO: CONSTRUÇÃO DE UM CENTRO DE PARTO NORMAL NO MUNICIPIO DE SÃO JOÃO DO PIAUÍ

LOCAL: SÃO JOÃO DO PIAUÍ - PI BAIRRO - CENTRO

FONTE DE RECURSO: EDITAL Nº = 010/2025-CPC/SESAPI-PI CONTRATO Nº = 0010.20250813.00012.C.001

ART: -

DESENHO: LEVANTAMENTO PLANIALTIMÉTRICO: PERFIS LONGITUDINAIS E SEÇÕES TRANSVERSAIS

ESCALA: INDICADAS

RESPONSÁVEL TÉCNICO: Paulo Iran da Silva, Engenheiro Agrimensor, RN: 1500950405 Cod. INCRA: DTN

DADOS DE CAMPO: ELVIS MIRANDA

DESENHO/CAD: WANDERSON LEMOS

DATA: 2025

REV.: 00

FORMATO: A1

PRANCHA Nº: LV-02/02