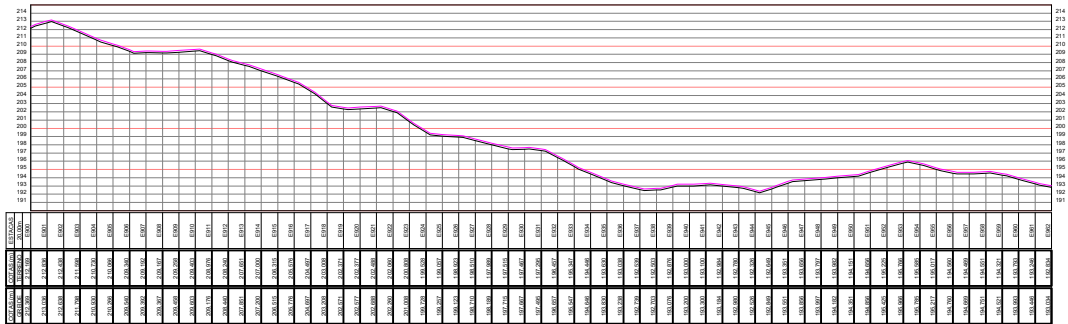


LEGENDA:

SÍMBOLO ESTACA

CAIXAMENTO EXISTENTE

ESTRADA EXISTENTE

JAZIDA DE SOLO

FONTE DE ÁGUA

ESTRADA A RECUPERAR TRECHO 1

POSTE/LUMINÁRIA

EDIFICAÇÕES


CLIENTE:

PROJETO BÁSICO:

CONDIÇÃO:

REVISÃO:

PROJETO GEOMÉTRICO - PLANTA BAIXA, PERIS LONGITUDINAIS

CARROS DE CAMPO:

DATA:

2026

CLIENTE:

HELTON

FORMATO:

A1

REV.:

00

PROJETO:

LOCAL:

ZONA RURAL

TRONCO 01

NAZARETH CANYON LODGE HOTEL

ATE CANYON POTY

ESCALA:



1/2500

Nº DO PROJETO:

01

PRINCIPAL Nº:

07/07

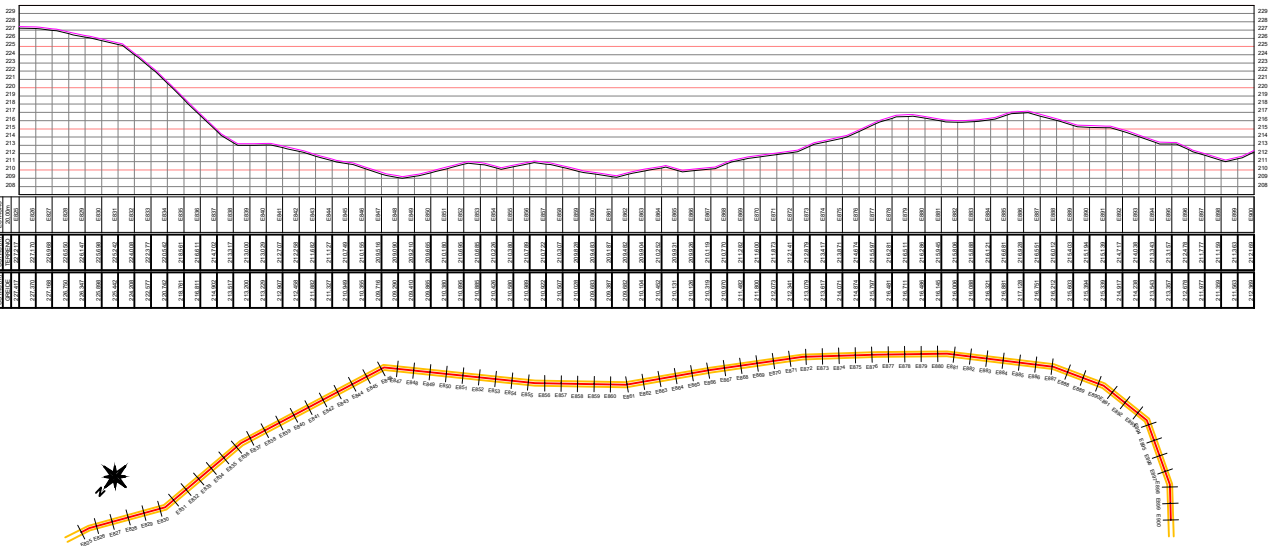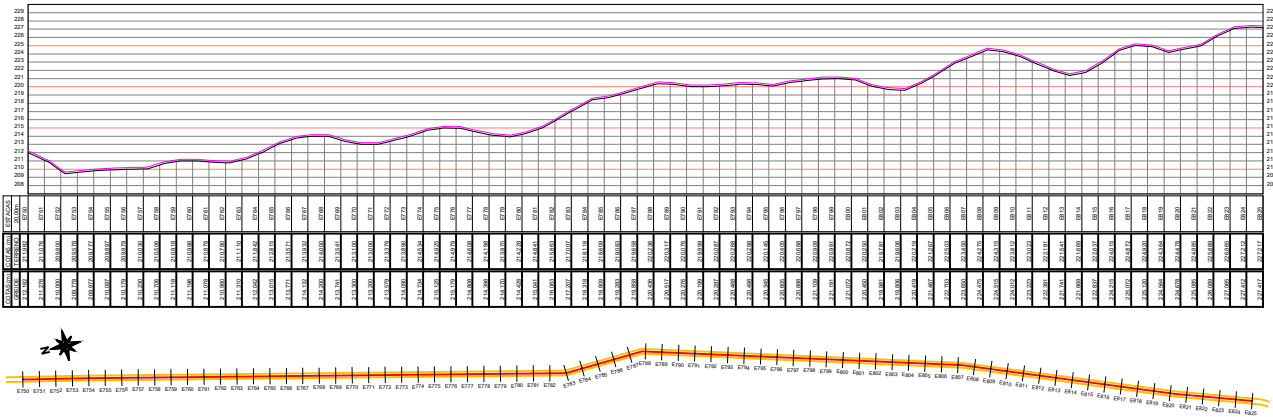

LEGENDA:

SÍMBOLO ESTACA

CAÇAMENTO EXISTENTE

ESTRADA EXISTENTE

FAZENDA DE SOLO

FONTE DE ÁGUA





ESTRADA A RECUPERAR TRECHO 1

POSTE/LUMINÁRIA

EDIFICAÇÕES

QUANTIDADE DE MATERIAIS					

CLIENTE:			
PROJETO BÁSICO:		LOCAL:	
ADEQUAÇÃO DE ESTRADAS VICINAR (REVESTIMENTO PRIMÁRIO)		ZONA RURAL	
PROJETO Nº 1 SECRETARIA DO MEIO AMBIENTE E RECURSOS HÍDRICOS DO ESTADO DO PIAUÍ		NAZARETH CANYON LODGE HOTEL	
PROJETO Nº 2 SECRETARIA DO MEIO AMBIENTE E RECURSOS HÍDRICOS DO ESTADO DO PIAUÍ		ATE CANYON POTY	
PROJETO GEOMÉTRICO - PLANTA BAIXA, PERIS LONGITUDINARIS			ESCALA:
PROJETO Nº 1 SECRETARIA DO MEIO AMBIENTE E RECURSOS HÍDRICOS DO ESTADO DO PIAUÍ			1/2500
CAMPO DE CAMPO:		Nº DO PROJETO:	
CLIENTE		01	
DATA:		PRIMEIRA VZ:	
2026		06/07	

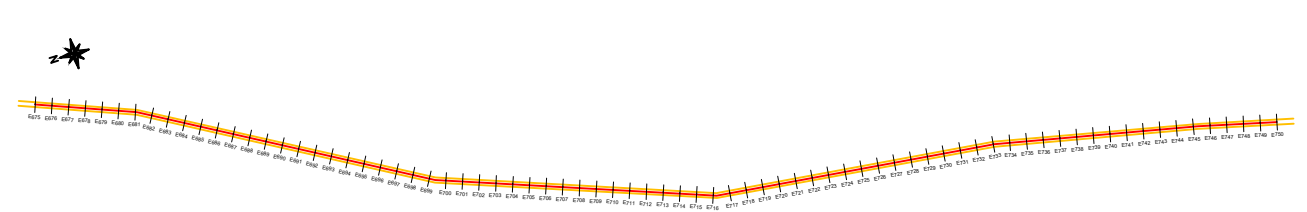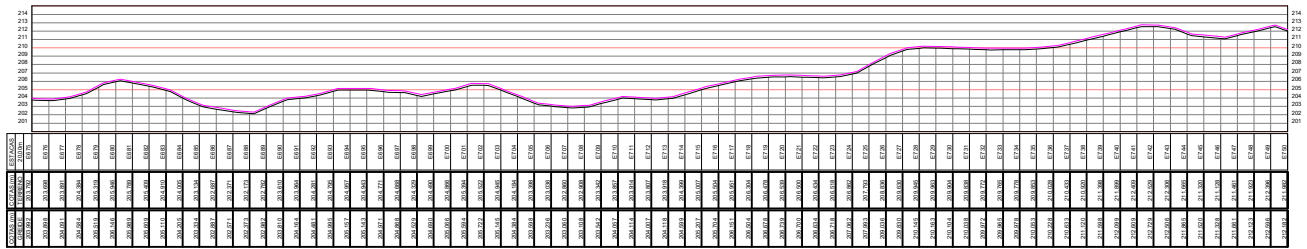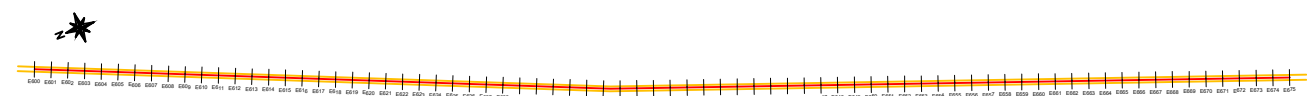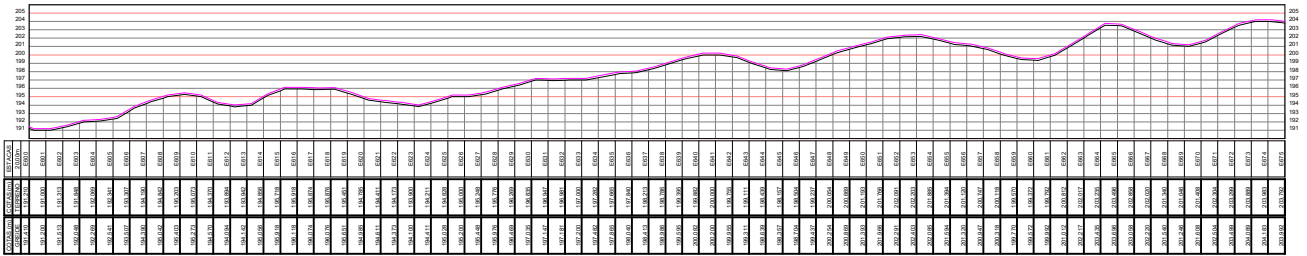

SÍMBOLO: ESTACA

LEGENDA:

JAZDA DE SOLO

POSTE/LUMINARIA

(POTE BAIXO 100CM)

CALÇAMENTO EXISTENTE

FONTE DE ÁGUA

EDIFICAÇÕES



ESTRADA EXISTENTE

ESTRADA A RECUPERAR

TRECHO 1

Nº	NOME E EXTENSÃO DOS TRECHOS	ESTACAS	TÉRMINOS	COORDENADAS UTM	
				SULCADA	PROJEÇÃO




CLIENTE:			
PROJETO BÁSICO: ADEQUAÇÃO DE ESTRADAS VICINAIS (REVESTIMENTO PRIMÁRIO)		LOCAL: ZONA RURAL - TRECHO 01 NAZARETH CANYON LODGE HOTEL ATÉ CANYON POINT	
CONDIÇÃO: V - SECRETARIA DO MEIO AMBIENTE E RECURSOS HÍDRICOS DO ESTADO DO PIAUÍ		ESCALA: 1/2500	
DESENHO: PROJETO GEOMÉTRICO - PLANTA BAIXA, PERFS LONGITUDINAIS		Nº DO DESENHO: 01	
NOME DE CAMPO: CLIENTE		PROJETOISTA:	
DATA: 2026		FRANQUIA Nº: 05/07	

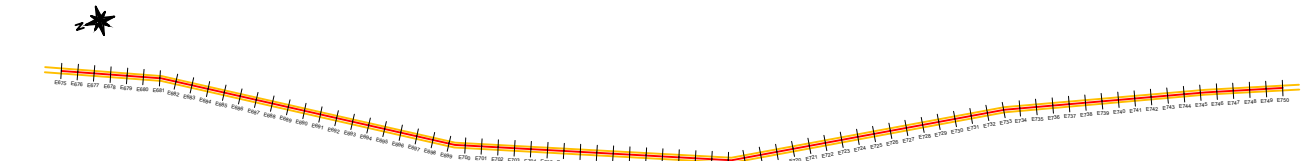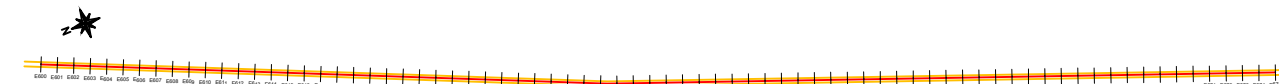

ESTRADA EXISTENTE	ESTRADA A RECUPERAR TRECHO 1
--------------------------	-------------------------------------


CLIENTE				LOCAL	
DESCRIÇÃO PROJETO GEOMÉTRICO - PLANTA BAIXA, PERÍFIS LONGITUDINAIS				ESCALA: 1:2500	
DADOS DE CAMPO		DESENHADOR		PROJETISTA	
CLIENTE		HELTON		M. DO DESINHO 01	
DATA		FORMATO		FOLHA Nº	
2026		A1		00	
		REV.		05/07	

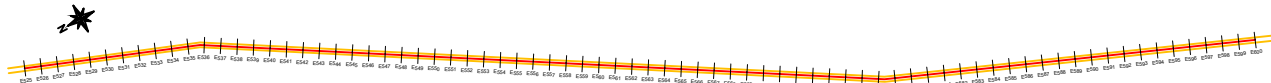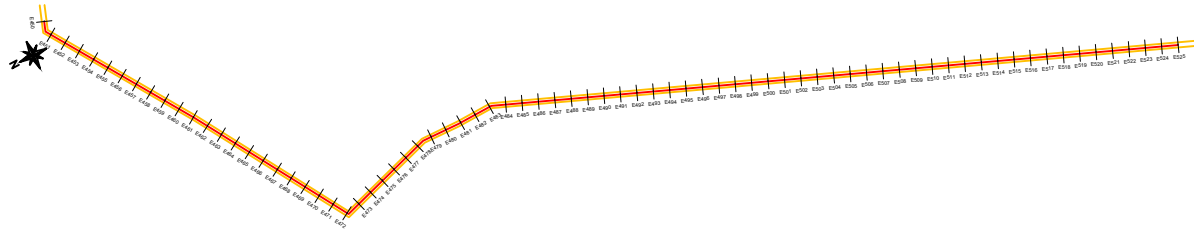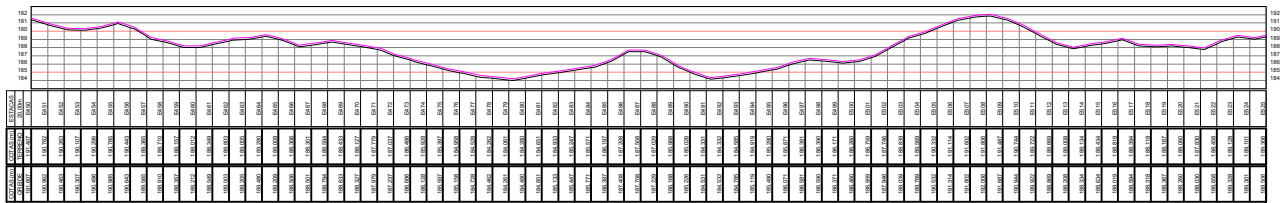

LEGENDA:

SÍMBOLO ESTACA

CAÇAMENTO EXISTENTE

ESTRADA EXISTENTE

JAZIDA DE SOLO

PONTE DE ÁGUA



ESTRADA A RECUPERAR TRECHO 1

POSTE/LUMINÁRIA

EDIFICAÇÕES





CLIENTE:				
PROJETO BASE:			LOCAL:	
ADEQUAÇÃO DE ESTRADAS VICINAIS (REVESTIMENTO PRIMÁRIO)			ZONA RURAL	
PROJETO Nº SECRETARIA DO MEIO AMBIENTE E RECURSOS HÍDRICOS DO ESTADO DO PIAUÍ			NAZARETH CÂNON LODGE HOTEL	
PROJETO Nº			ATE CANYON POTY	
PROJETO Nº			ESCALA:	
PROJETO GEOMÉTRICO - PLANTA BAIXA, PERIS LONGITUDINAIS			1/2500	
NOME DO CAMPO:		DESENHO/CAR:	PROJETO Nº	Nº DO PROJETO Nº
CLIENTE		HELTON		
DATA:		FORMATO:	REV.	PRIMEIRA Nº
2026		A1		
		00		

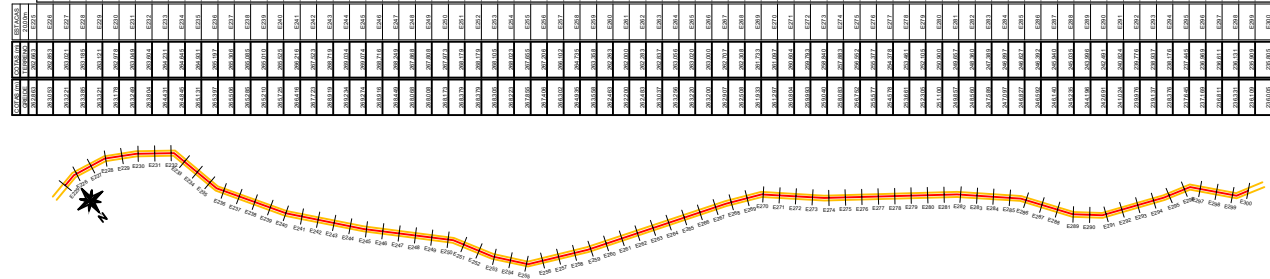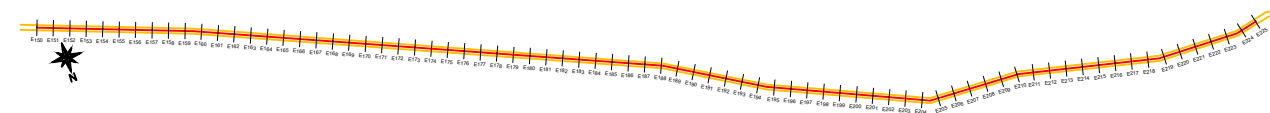


CLIENTE:			
PROJETO BÁSICO: ADEQUAÇÃO DE ESTRADAS VICINAIS (REVISTAMENTO PRIMÁRIO)			LOCAL: ZONA RURAL TRECHO 01
CONDIÇÃO Nº: SECRETARIA DO MEIO AMBIENTE E RECURSOS HÍDRICOS DO ESTADO DO PIAUÍ			NAZARETH CÂNON LODGE HOTEL ATE CANYON TOUR
RESUMO: PROJETO GEOMÉTRICO - PLANTA BAIXA, PERFS LONGITUDINAIS			ESCALA: 1/2500
TÍTULOS DE CAMPO:		DESENHO/CAD:	Nº DO DESENHO:
CLIENTE		HELTON	01
DATA:	FORMATO:	REV:	FOLHA Nº:
2026	A1	00	02/07

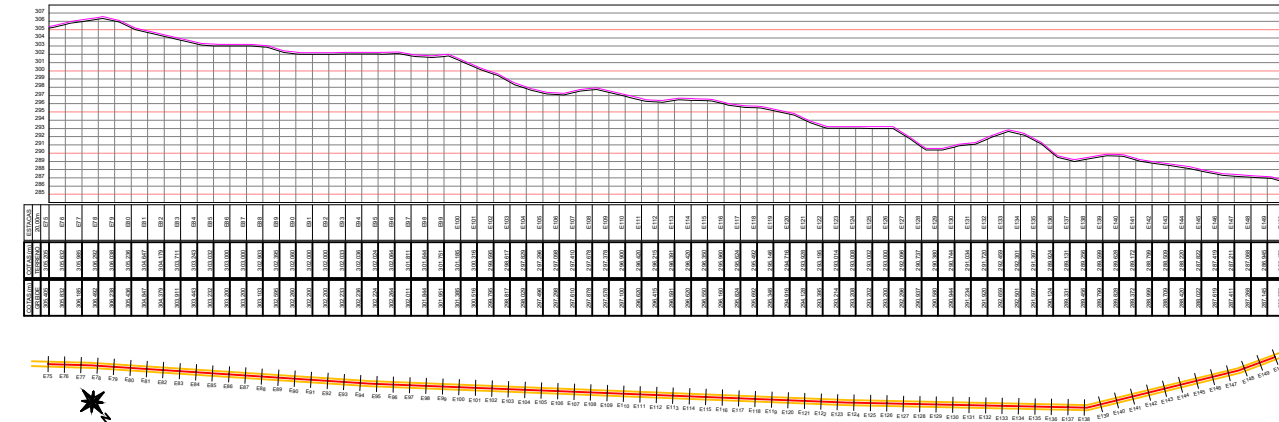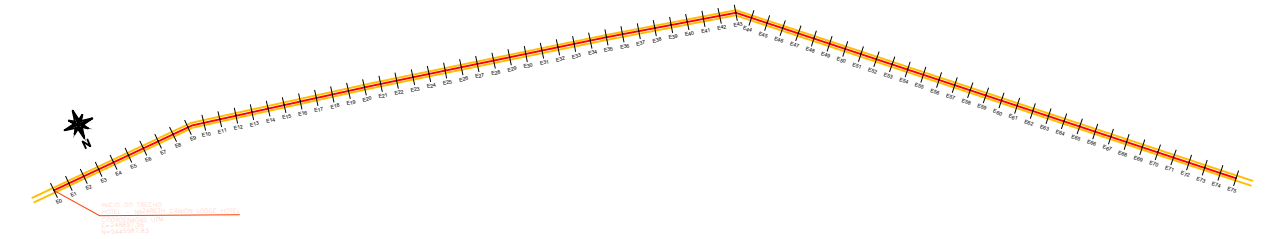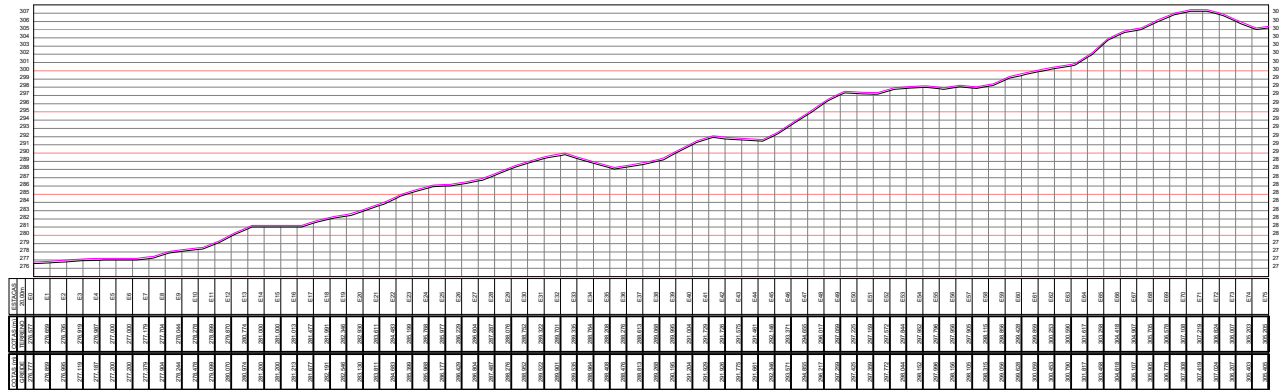

LEGENDA:

SÍMBOLO ESTACA

CAIXAMENTO EXISTENTE

JAZIDA DE SOLO

FONTE DE ÁGUA

POSTE/LUMINÁRIA

EDIFICAÇÕES


ESTRADA EXISTENTE

ESTRADA A RECUPERAR TRECHO 1



CLIENTE:				
PROJETO BASE:			LOCAL:	
ADEQUAÇÃO DE ESTRADAS VICINAIS (REVISITAMENTO PRIMÁRIO)			ZONA RURAL	
PROJETO Nº: SECRETARIA DO MEIO AMBIENTE E RECURSOS HÍDRICOS DO ESTADO DO PIAUÍ			NAZARETH CANYON LODGE HOTEL	
NOME DO CAMPO:		PROJETO Nº:	Nº DO PROJETO:	
CLIENTE		HELTON	01	
DATA:		PROJETO Nº:	PRINCIPAL Nº:	
2026		A1	00	
		PROJETO Nº:	PRINCIPAL Nº:	
			01/07	


SEÇÃO TIPO DO REVESTIMENTO PRIMÁRIO e=20cm
S/ ESCALA
TODOS OS TRECHOS

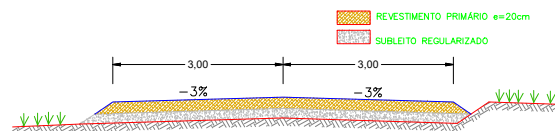


SEÇÃO TIPO DO REGULARIZAÇÃO DO SUBLEITO
S/ ESCALA
TODOS OS TRECHOS

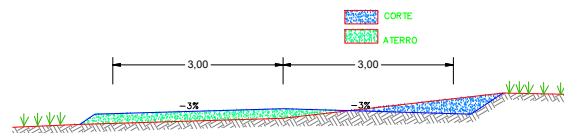

SEÇÃO TIPO DE TERRAPLENAGEM
S/ ESCALA
TODOS OS TRECHOS

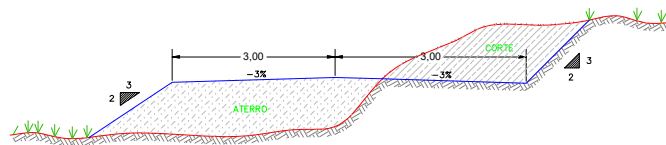

CLIENTE:				
PROJETO BÁSICO: ADHUAÇÃO DE ESTRADAS VICINAIS (REVESTIMENTO PRIMÁRIO)			LOCAL: ZONA RURAL TRECHO 01	
CONVÊNIO Nº: SECRETARIA DO MEIO AMBIENTE E RECURSOS HÍDRICOS DO ESTADO DO PIAUÍ			NAZARETH CANYON LODGE HOTEL ATÉ CANYON POTY	
DESENHO: PROJETO DE TERRAPLENAGEM - REVESTIMENTO PRIMÁRIO E SEÇÃO TIPO DA ESTRADA			ESCALA: 1/30000	
DADOS DE CAMPO:	DESENHO/CAD:	PROJETISTA:		Nº DO DESENHO:
CLIENTE	HELTON			01
DATA:	FORMATO:	REV.:	PRANCHA Nº:	
2026	A1	00	01/01	

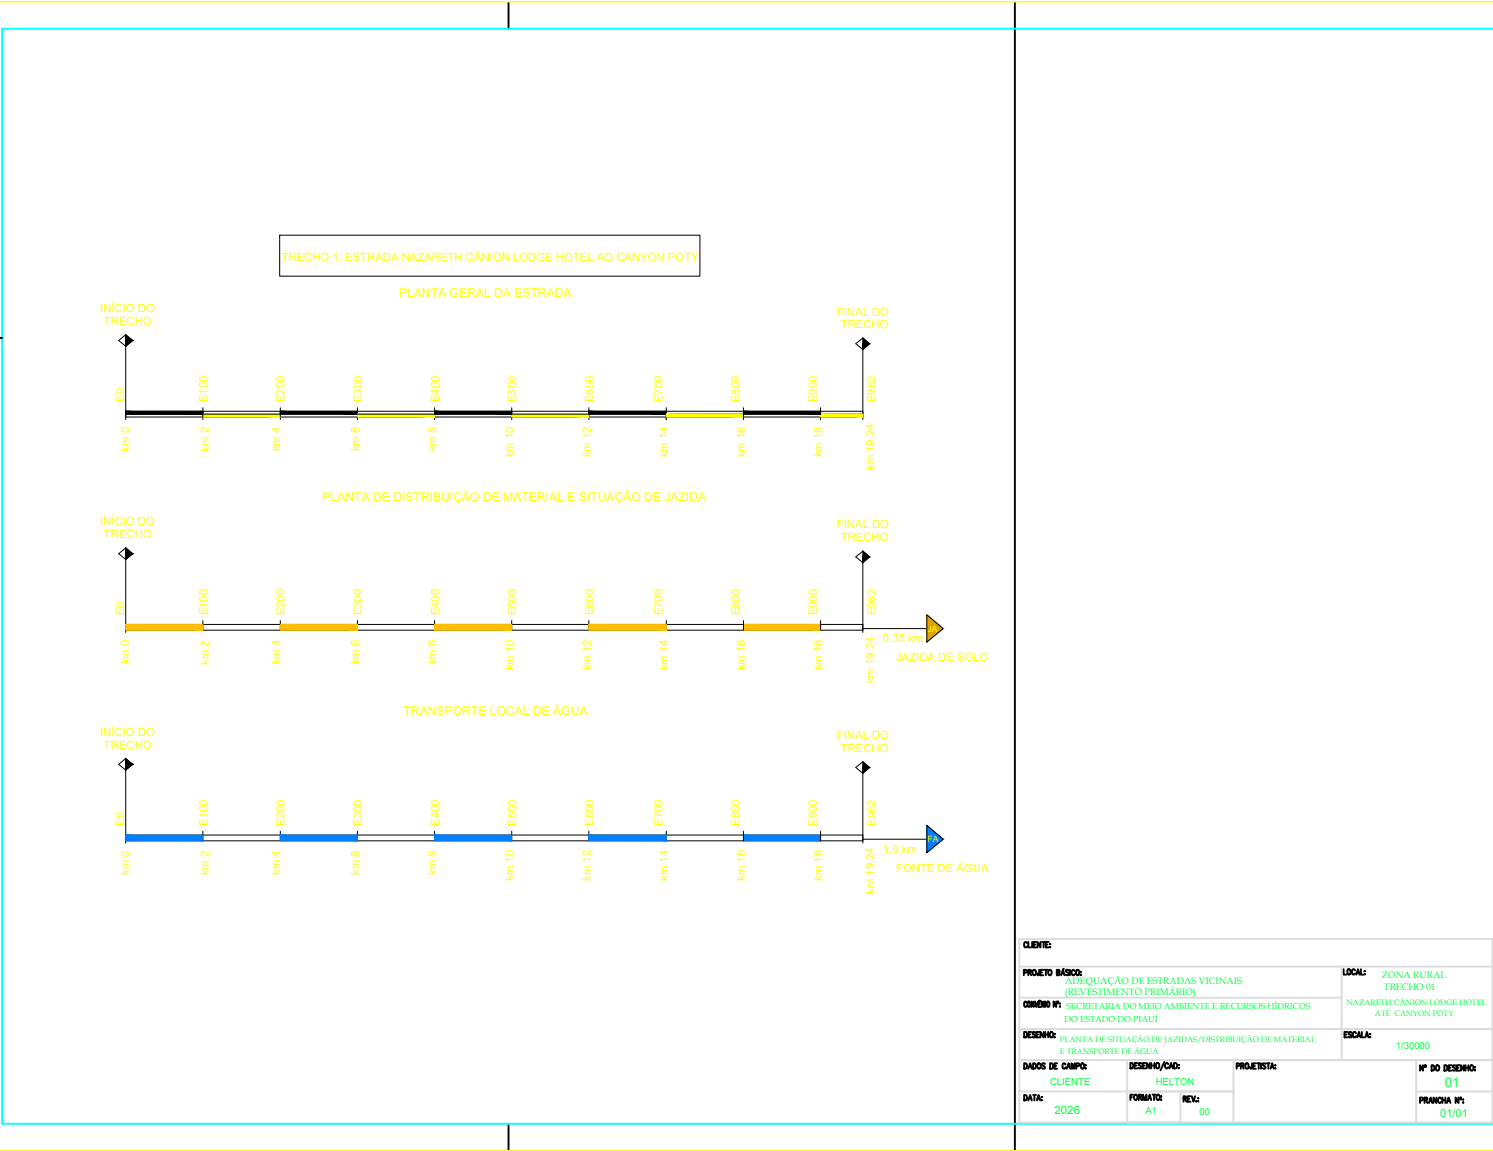

Assinado digitalmente por ANTONIO DOMINGOS VIEIRA DE MOURA:21739552334

ND: C=BR, O=ICP-Brasil, OU=CERTIFICADO DIGITAL, OU=Certificado Digital PF A1, OU=45616309000149, OU=AC SyngularID Multipla, CN=ANTONIO DOMINGOS VIEIRA DE MOURA:21739552334

Razão: Eu sou o autor deste documento

Localização:

Data: 2026.06.23 11:52:12-03'00'

Foxit PDF Editor Versão: 2024.2.3

ANTONIO DOMINGOS VIEIRA DE MOURA:21739552334